



SZAMOTUŁY

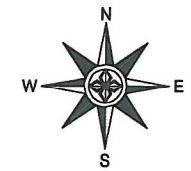

WIELKOPOLSKI
ZARZĄD DRÓG WOJEWÓDZKICH
(21) w Poznaniu
61-623 Poznań, ul. Wilczak 51
tel./fax 061 826 53 92, fax 061 852 01 31
REGON 631280809, NIP 972-09-14-891

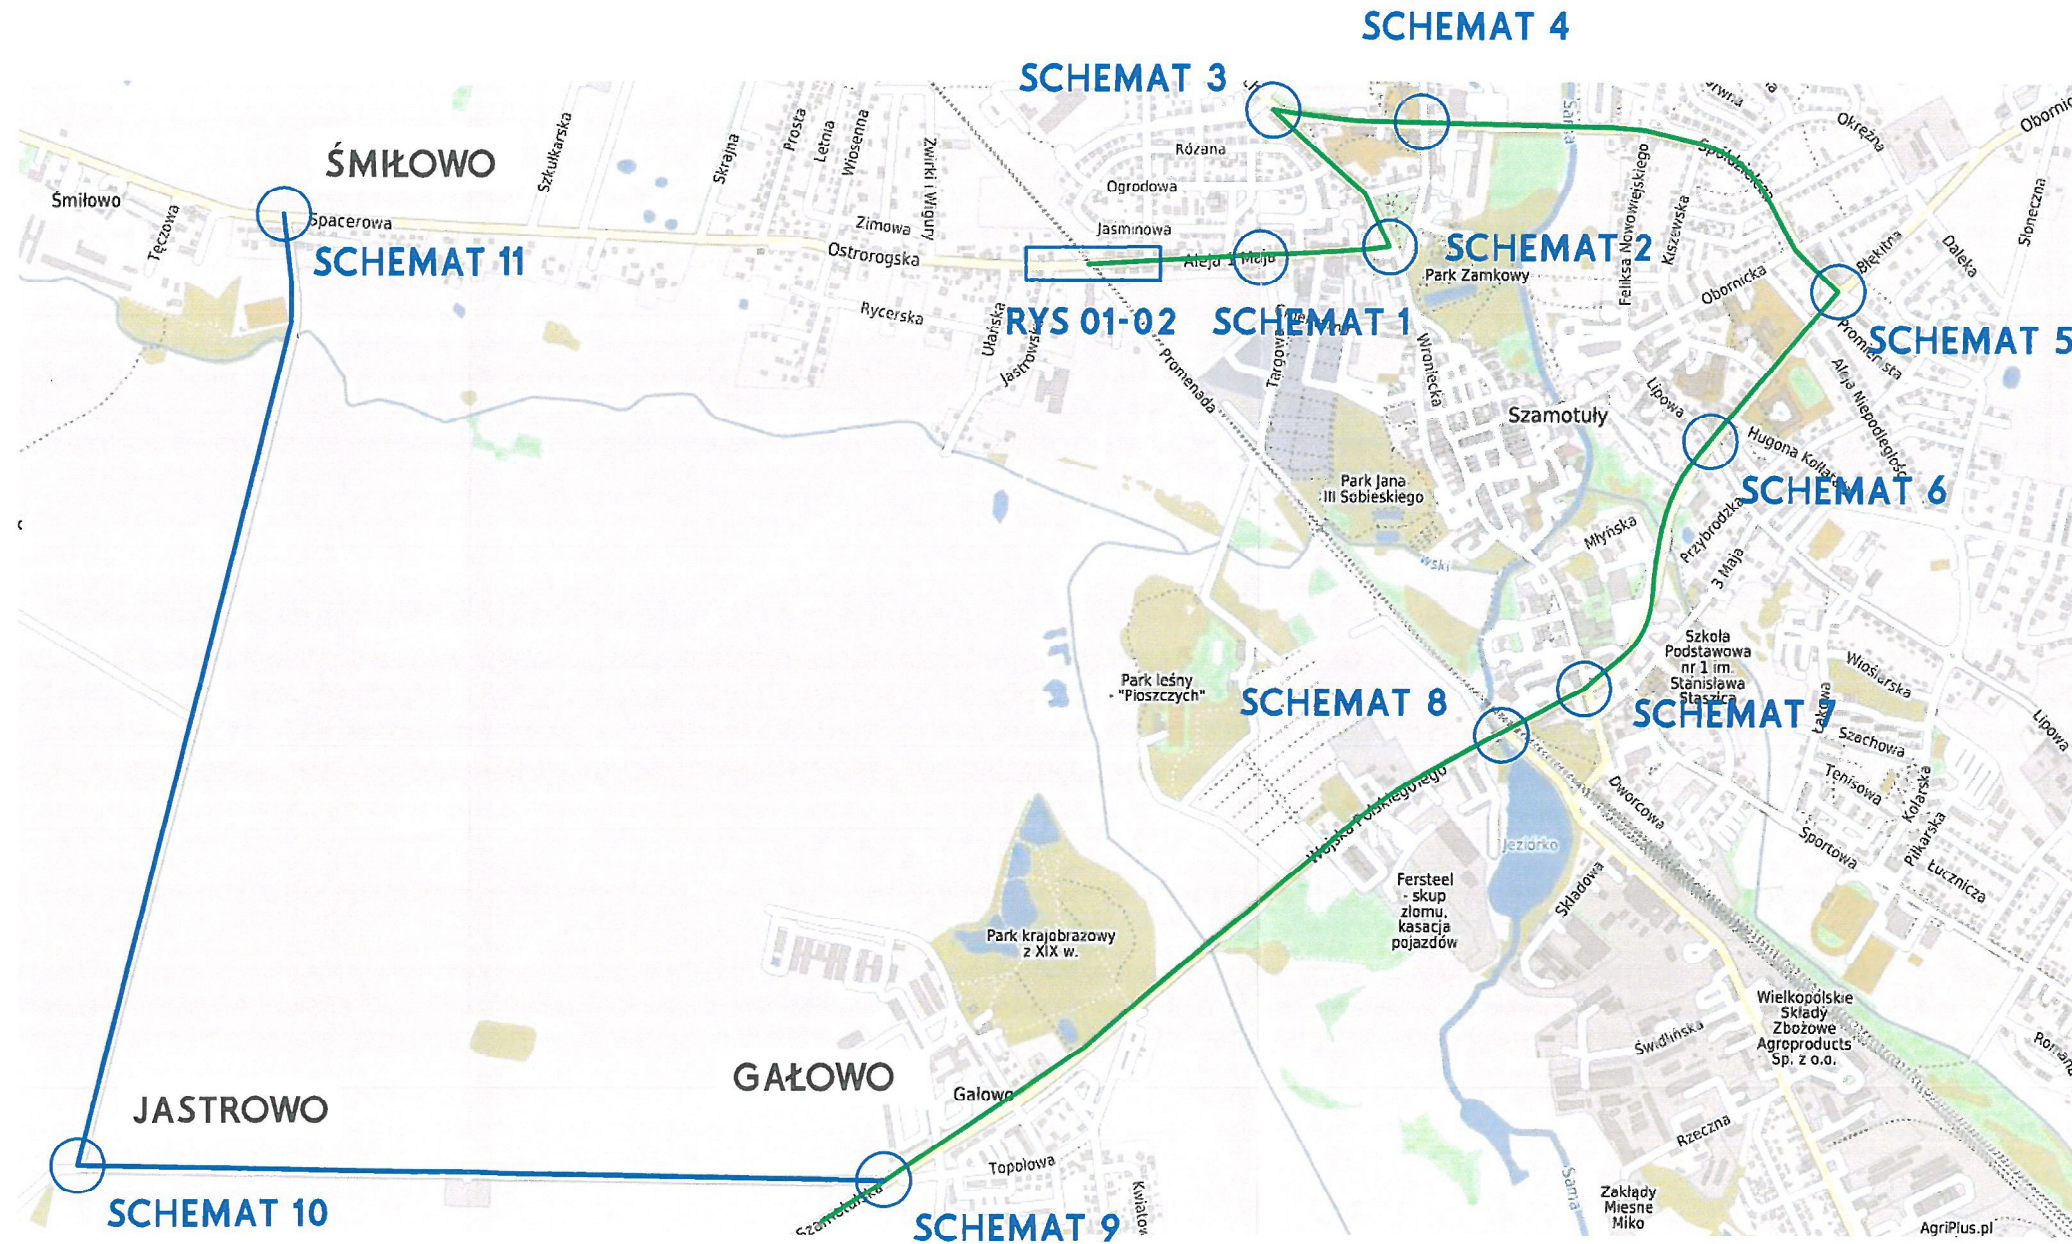

JEDNOSTKA PROJEKTOWA



MTM Infrastruktura Sp. z o.o.
ul. Ożarowska 42
61-332 Poznań

INWESTOR:



PKP PLK S.A.
ul. Targowa 87
03-734 Warszawa

WYKONAWCA ROBÓT:



BUDIMEX S.A.
ul. Stawki 40
01-040 Warszawa

STADIUM DOKUMENTACJI:

PROJEKT CZASOWEJ ZMIANY ORGANIZACJI RUCHU

NAZWA INWESTYCJI:

PRACE NA LINII KOLEJOWEJ E59 NA ODCINKU POZNAŃ GŁÓWNY-SZCZECIN DĄBIE - CZĘŚĆ 1 ODCINEK ST. POZNAŃ GŁÓWNY - ST. WRONKI(WŁĄCZNIK) TJ. OD KM 0+000 DO KM 52+265

NAZWA ZADANIA:

PRZEBUDOWA PRZEJAZDU KOLEJOWO-DROGOWEGO W KM 34.876 W CIĄGU ALEI 1-GO MAJA I UL. OSTROROGSKIEJ W SZAMOTUŁACH (DW 184)

DROGOWA

TYTUŁ RYSUNKU:

PLAN OBJAZDU cz. 2/2

PROJEKTOWAŁ:

mgr inż. Tomasz Brudto
WKP/0120/PWOD/18
upr. bud. do projektowania i kierowania robotami budowlanymi bez ograniczeń w specjalności inżynierskiej drogowej

PODPIS:

NR REWIZJI:

1

DATA REWIZJI:

14.02.2019

SKALA:

-

NR RYSUNKU:

01-1.2

NAZWA PLIKU:

024_TOR_DR_por.dwg (024_TOR_DR_por-01-1.2.pdf)