


# LEGENDA

- obszar poza strefą płatnego parkowania
- strefa płatnego parkowania
- istniejące lokalizacje parkingów
- istniejące kierunki jazdy
- istniejące oznakowanie do likwidacji

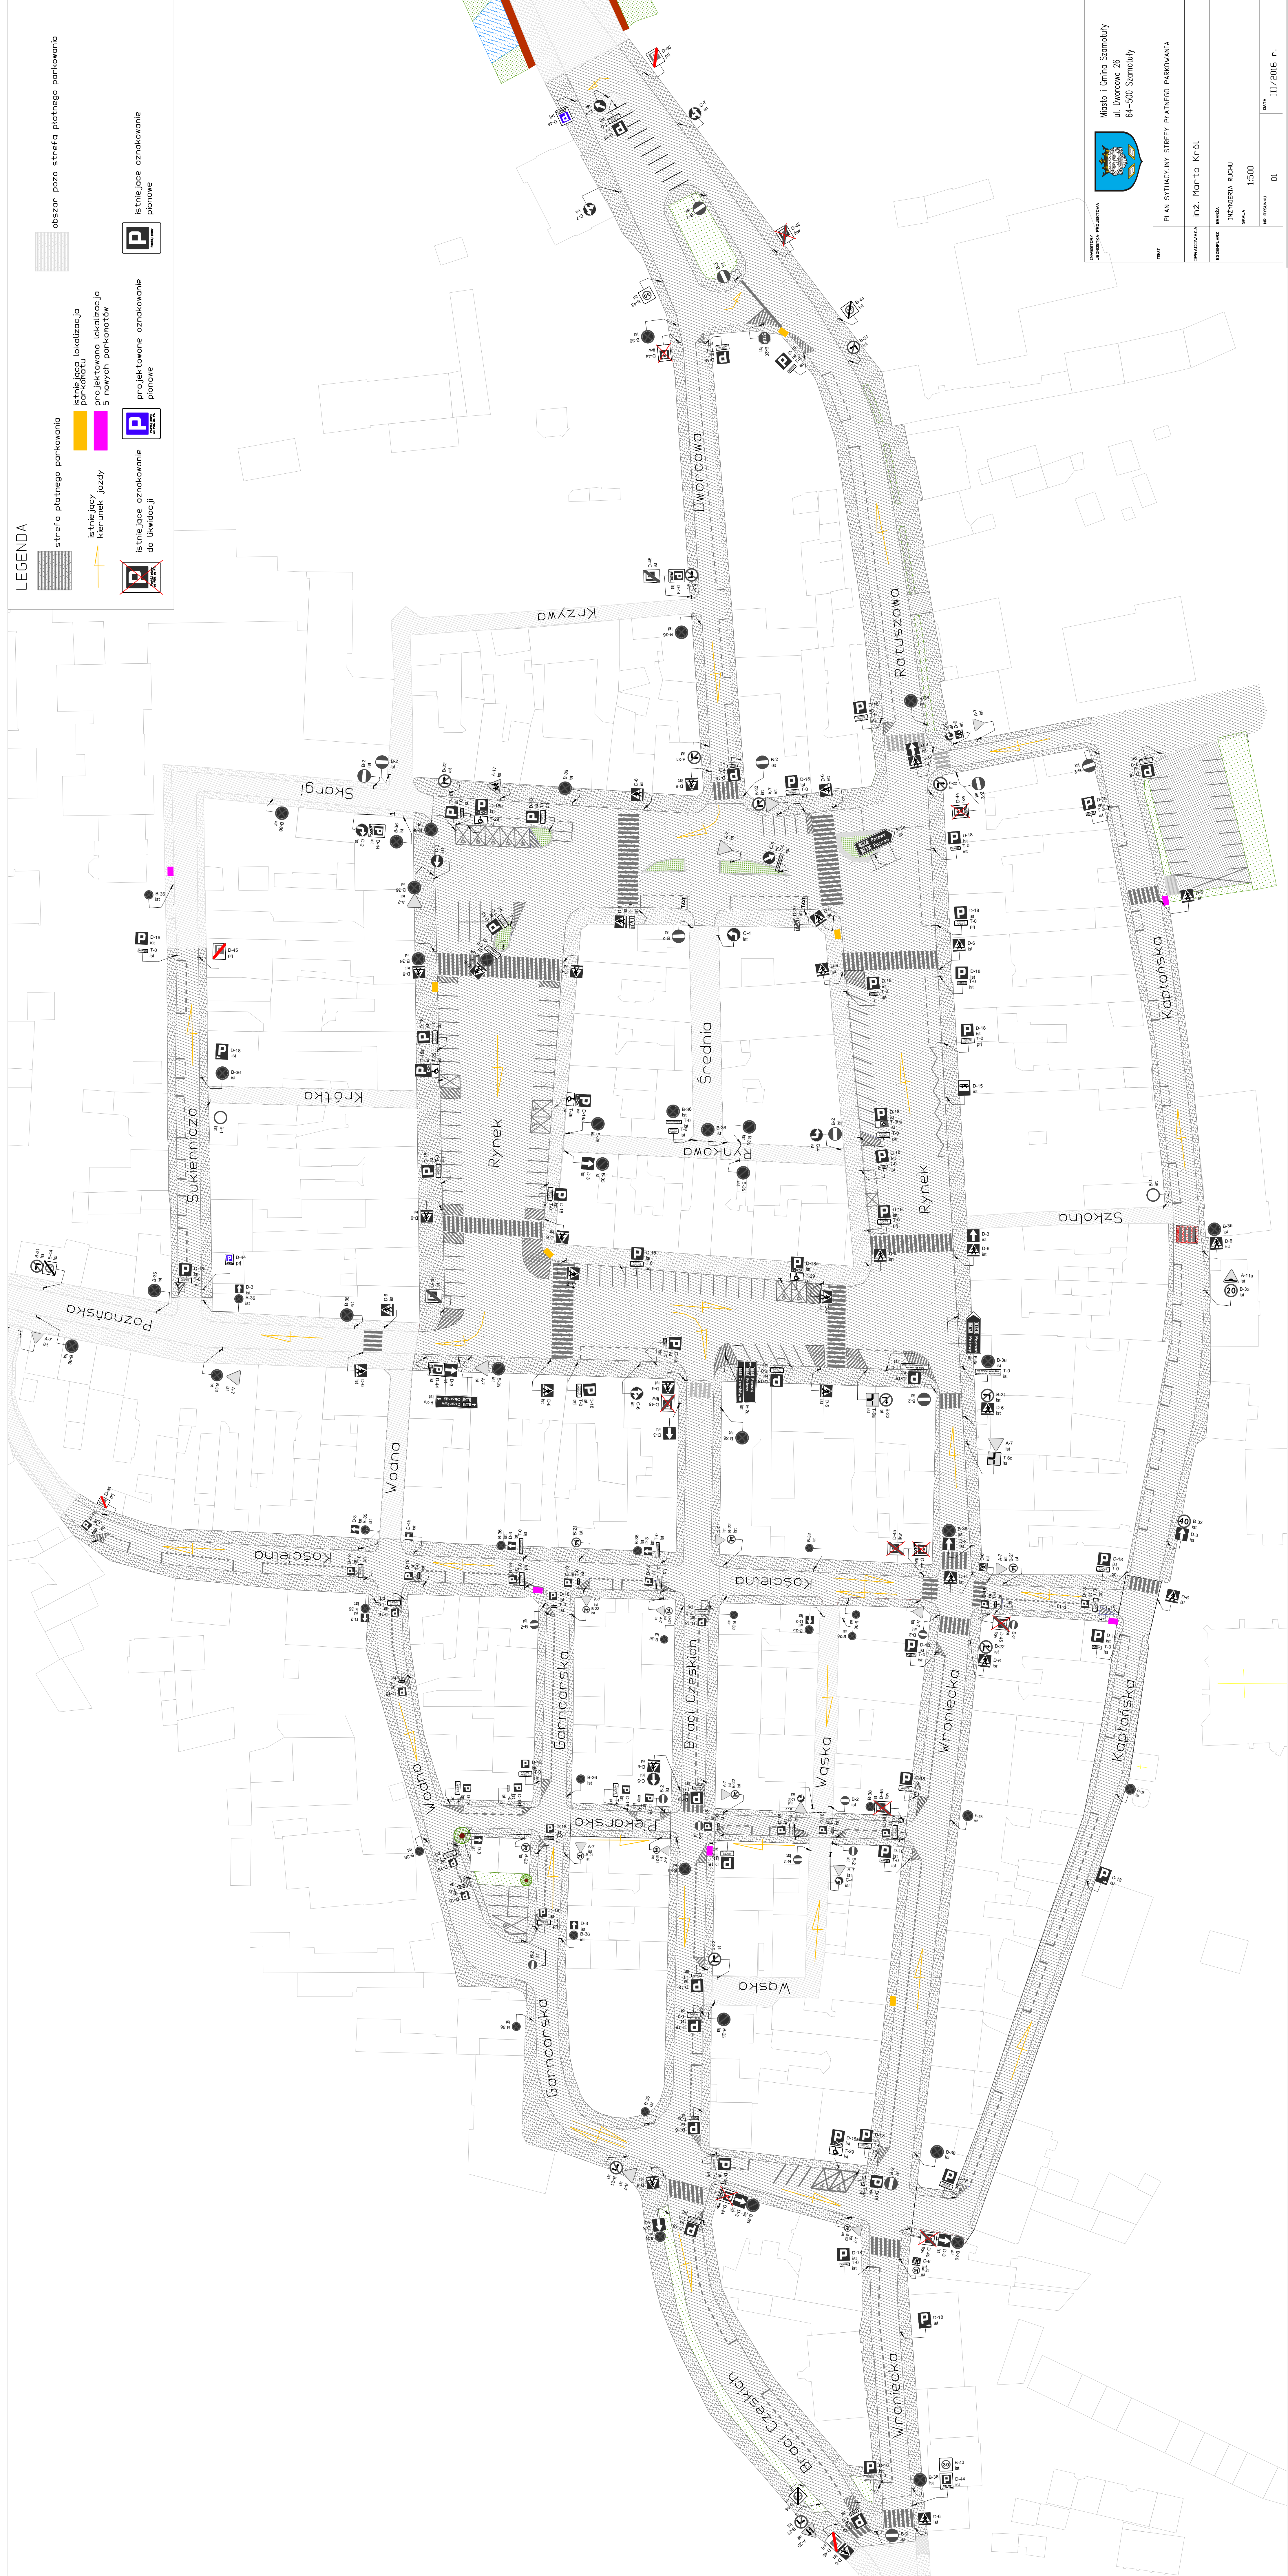


**PLAN SYTUACYJNY STREFY PŁATNEGO PARKOWANIA**  
inż. Marta Król

SKALA: 1:500  
DATA: 11/2016 r.